



ASK-Bus zum nächsten Zimmer – max. 4 Zimmer an einem Strang

Polarität beachten !
ASK-Bus vom Schnittstellenverteiler
1 DA Verdrillt

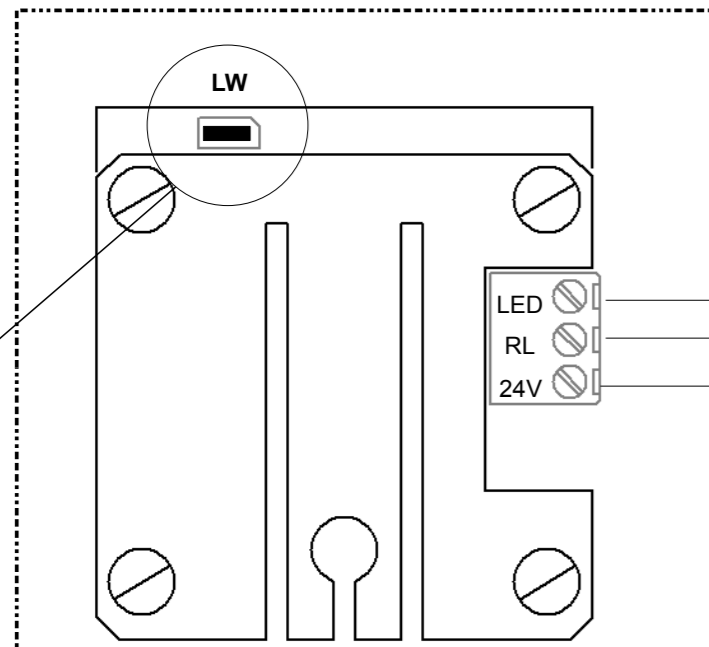

901083 Zugtaster-WC

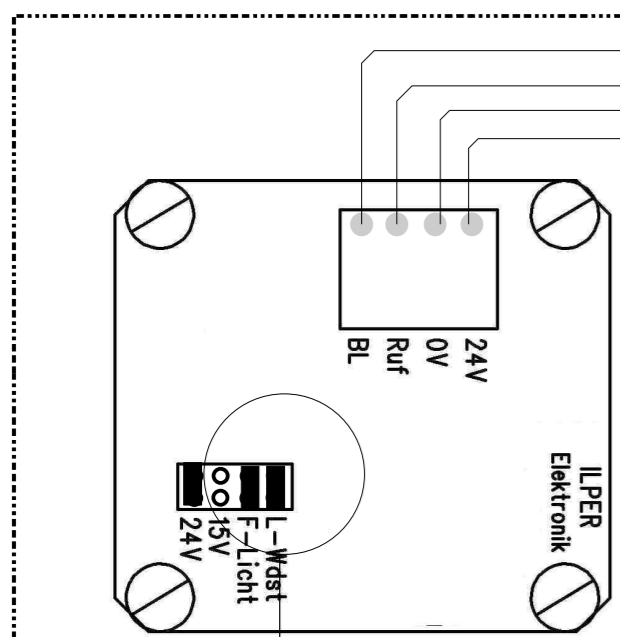


901080 Ruffaster

optional

! Nur einen – den letzten in der Linie - Leitungswiderstand setzen !


IY(St)Y 2x2x0,6
WC-Linie

IY(St)Y 2x2x0,6
Bettlinie

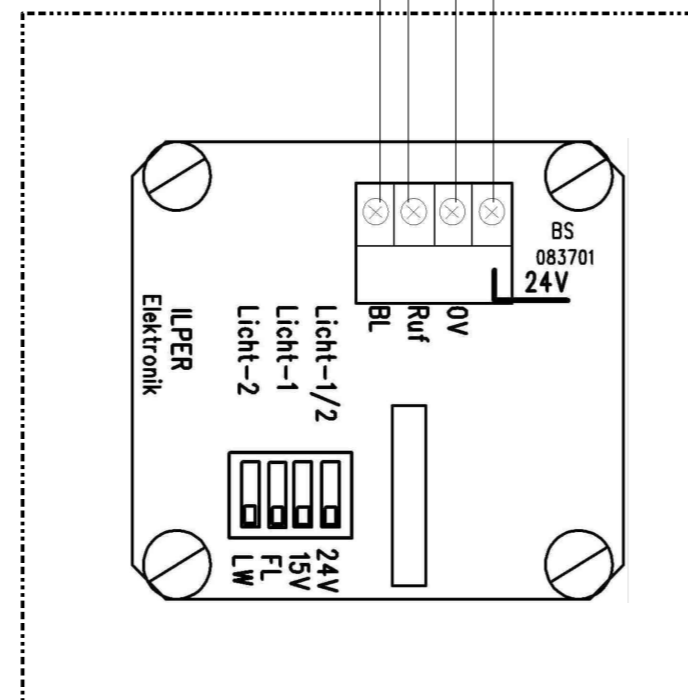


901084 Ruffaster mit Steckv.

Bett 1 → Bett 1 - Ruf

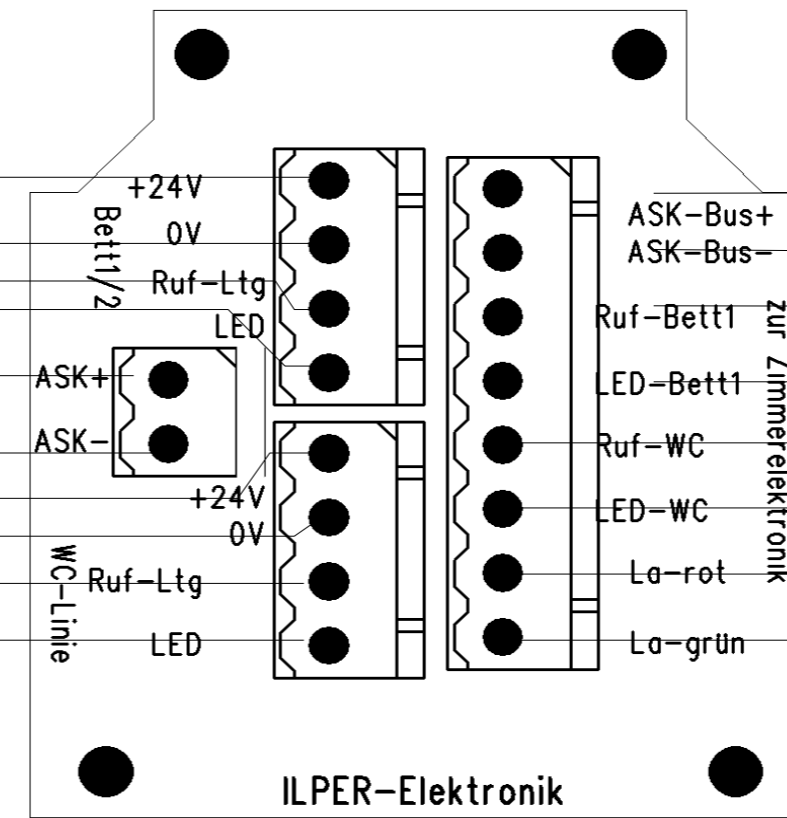

901127 iNet Zimmersignalleuchte 3 tlg.

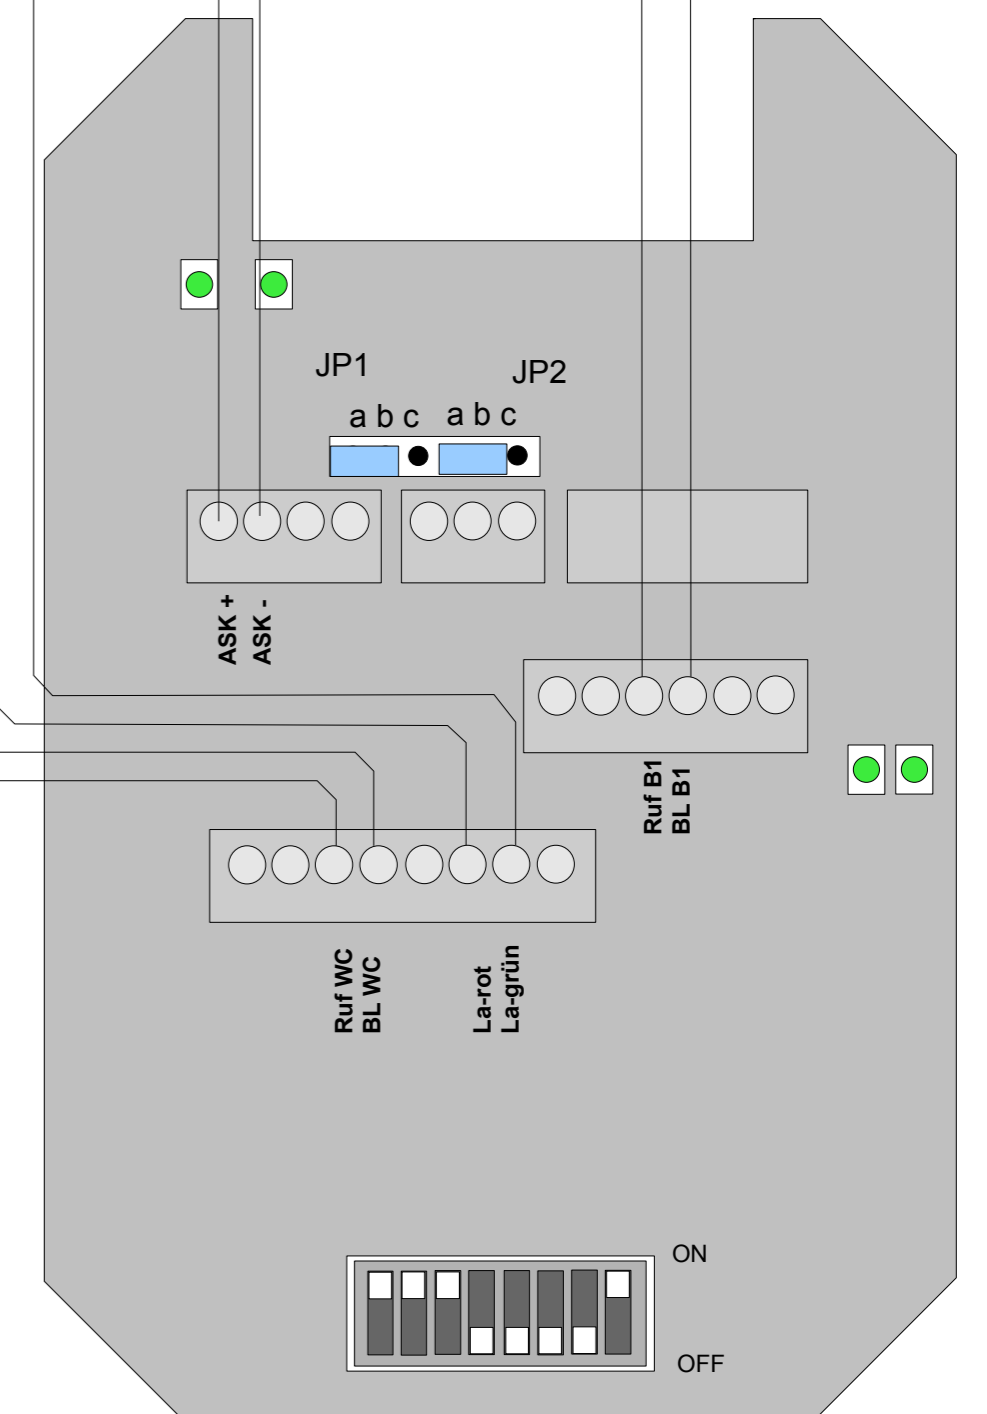

901162 Zimmerelektronik IR

Einstellungen für Steckbrücken und Schiebeschalter entnehmen Sie bitte den Produktbeiblättern.

ILPER-Elektronik GmbH&Co.KG	Lebenshilfe Baden-Baden Verdrahtungsplan – Zimmer
Datum: 02.09.2010	
Gezeichnet: E.Kr.	810031 Blatt 1 von 1